



ŚLEMIĘ PRZECHODZĄCE OZDOBNE

ŚLEMIĘ PRZECHODZĄCE, LISTWA PRZYMEKOWA 25:1

110





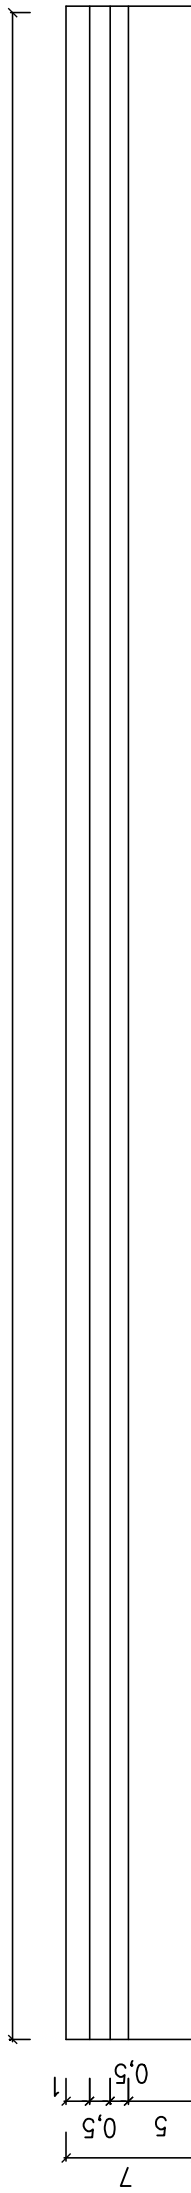


A-A

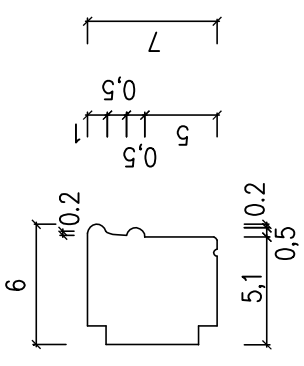

LISTWA PRZYMEKOWA

SŁUPEK

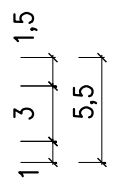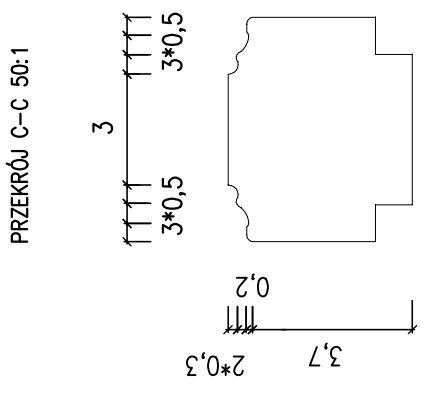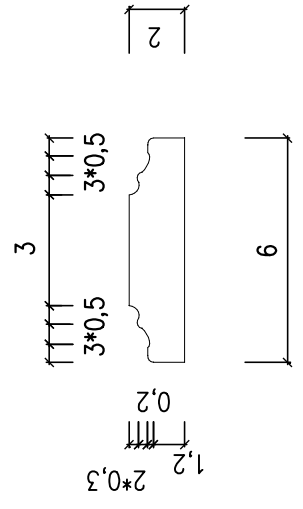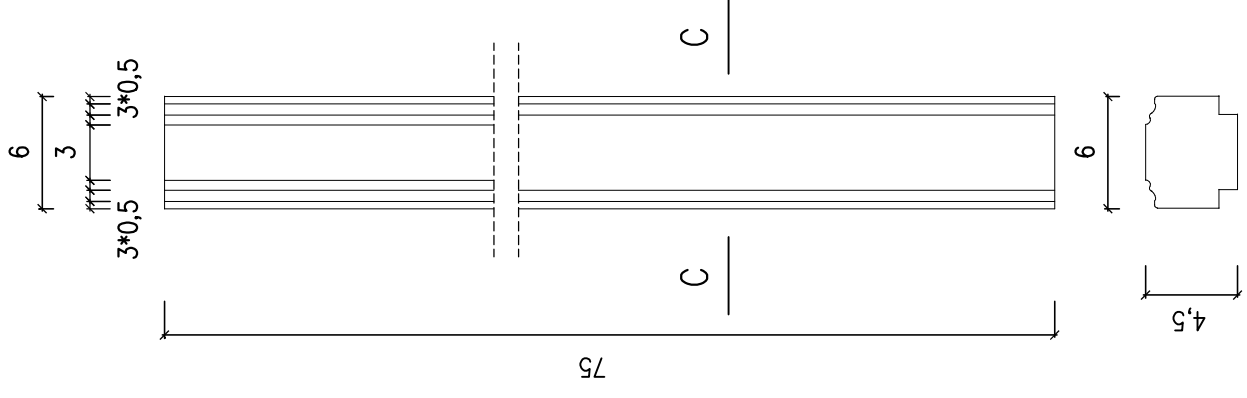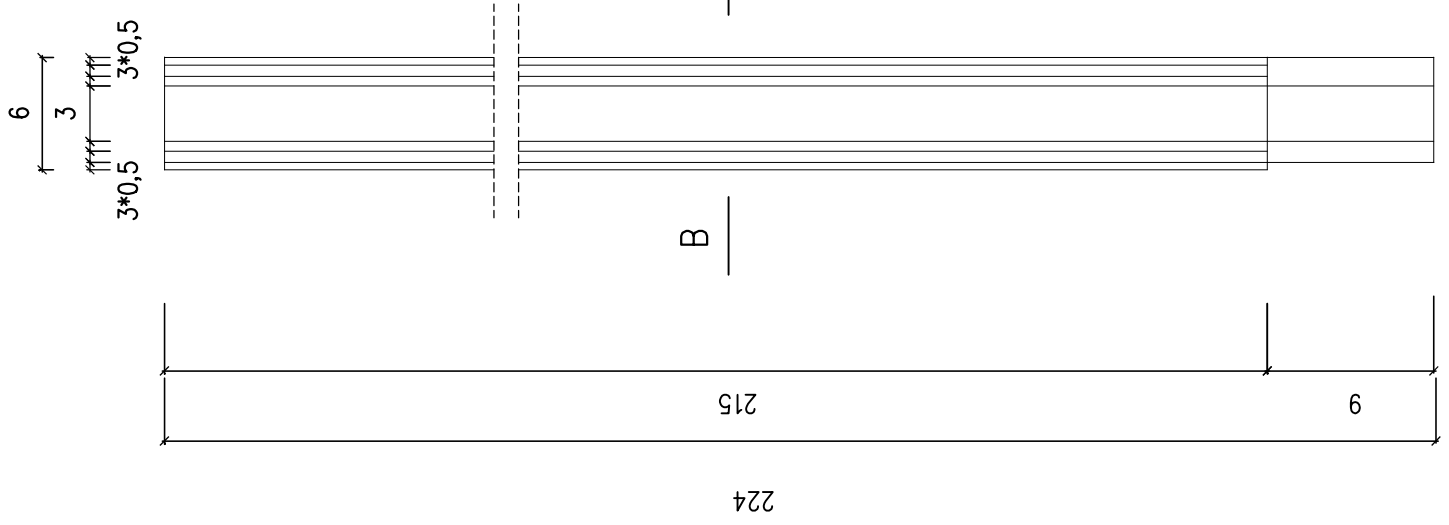

ZAKŁAD PROJEKTOWANIA I NADZORU BUDOWLANEGO 66-200 Świebodzin, Plac Jana Pawła II, 14/8 tel. (68)3824382		Faza opracowania : Projekt budowlany	
Nazwa i adres: PUBLICZNE PRZEDSZKOLE NR.3 66-200 ŚWIEBODZIN UL. ZACHODNIA 2	Nr rysunku : 30/9	Data: 03.2022 r	
Tytuł rys. : WYMIANA DRZWI BALKONOWYCH -SZCZEGÓŁY-ŚLEMIĘ,LISTWA,SŁUPEK	SKALA: 25:1	Nr uprawnień: Podpis	
BRANŻA:	50:1	124/79/Zg	
ARCHITEKTURA I KONSTRUKCJA	Jacek Kucharzewski		