

Legenda miestností

Č.M.	ÚČEL MIESTNOSTI	PLOCHA m²	PODLAHA	ÚPRAVA POVRCHOV	
				STENY	STROP
1.01	BAR	27.02	KER.DLAŽBA	VÁP.OM. KER. OBKLAD	SÁDROKARTÓN
1.02	KAVIAREŇ	21.19	POHLAD.BETÓN	VÁP.OM. DREV.LIŠTA	SÁDROKARTÓN
1.03	KAVIAREŇ	35.42	POHLAD.BETÓN	VÁP.OM. KER. OBKLAD	SÁDROKARTÓN
1.04	CHOĎBA	12.99	POHLAD.BETÓN	VÁP.OM. KER. OBKLAD	SÁDROKARTÓN
1.05	SKLAD	10.23	POHLAD.BETÓN	VÁP.OM. DREV.LIŠTA	SÁDROKARTÓN
1.06	WC - CHOĎBA	13.32	KER.DLAŽBA	VÁP.OM. DREV.LIŠTA	SÁDROKARTÓN
1.07	PÁNSKE WC	14.35	KER.DLAŽBA	VÁP.OM. DREV.LIŠTA	SÁDROKARTÓN
1.08	INVALIDI WC	6.38	KER.DLAŽBA	VÁP.OM. KER. OBKLAD	SÁDROKARTÓN
1.09	DÁMSKE WC	13.77	KER.DLAŽBA	VÁP.OM. KER. OBKLAD	SÁDROKARTÓN
1.10	ÚPRATOVAČKA - SKLAD	3.46	KER.DLAŽBA	VÁP.OM. KER. OBKLAD	SÁDROKARTÓN
1.11	WC - ZAMESTNANCI	4.59	KER.DLAŽBA	VÁP.OM. KER. OBKLAD	SÁDROKARTÓN

Legenda materiálov

- MURIVO OBVODOVÉ, HR. 450 mm SO STREDNOU PEVNOSŤOU,
Z TVÁRNIC YTONG YQ P2-300(450x249x499),
NA LEPIDLO YTONG-LEPIACA MALTA, P 25 MPa
- MURIVO, HR. 150,100 mm SO STREDNOU PEVNOSŤOU,
Z YTONG TVÁRNIC P2-500 (150x249x599)
NA LEPIACU MALTU, P 25 MPa



- S

VIĎ VÝPIS STOLÁRSKÝCH VÝROBKOV
- K

VIĎ VÝPIS KLAMPIARSKÝCH VÝROBKOV
- Z

VIĎ VÝPIS ZÁMOČNÍCKÝCH PRÁC
- B

BAROVÝ PULT Z MASÍVNEHO ORECHU

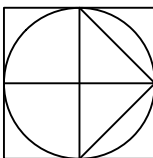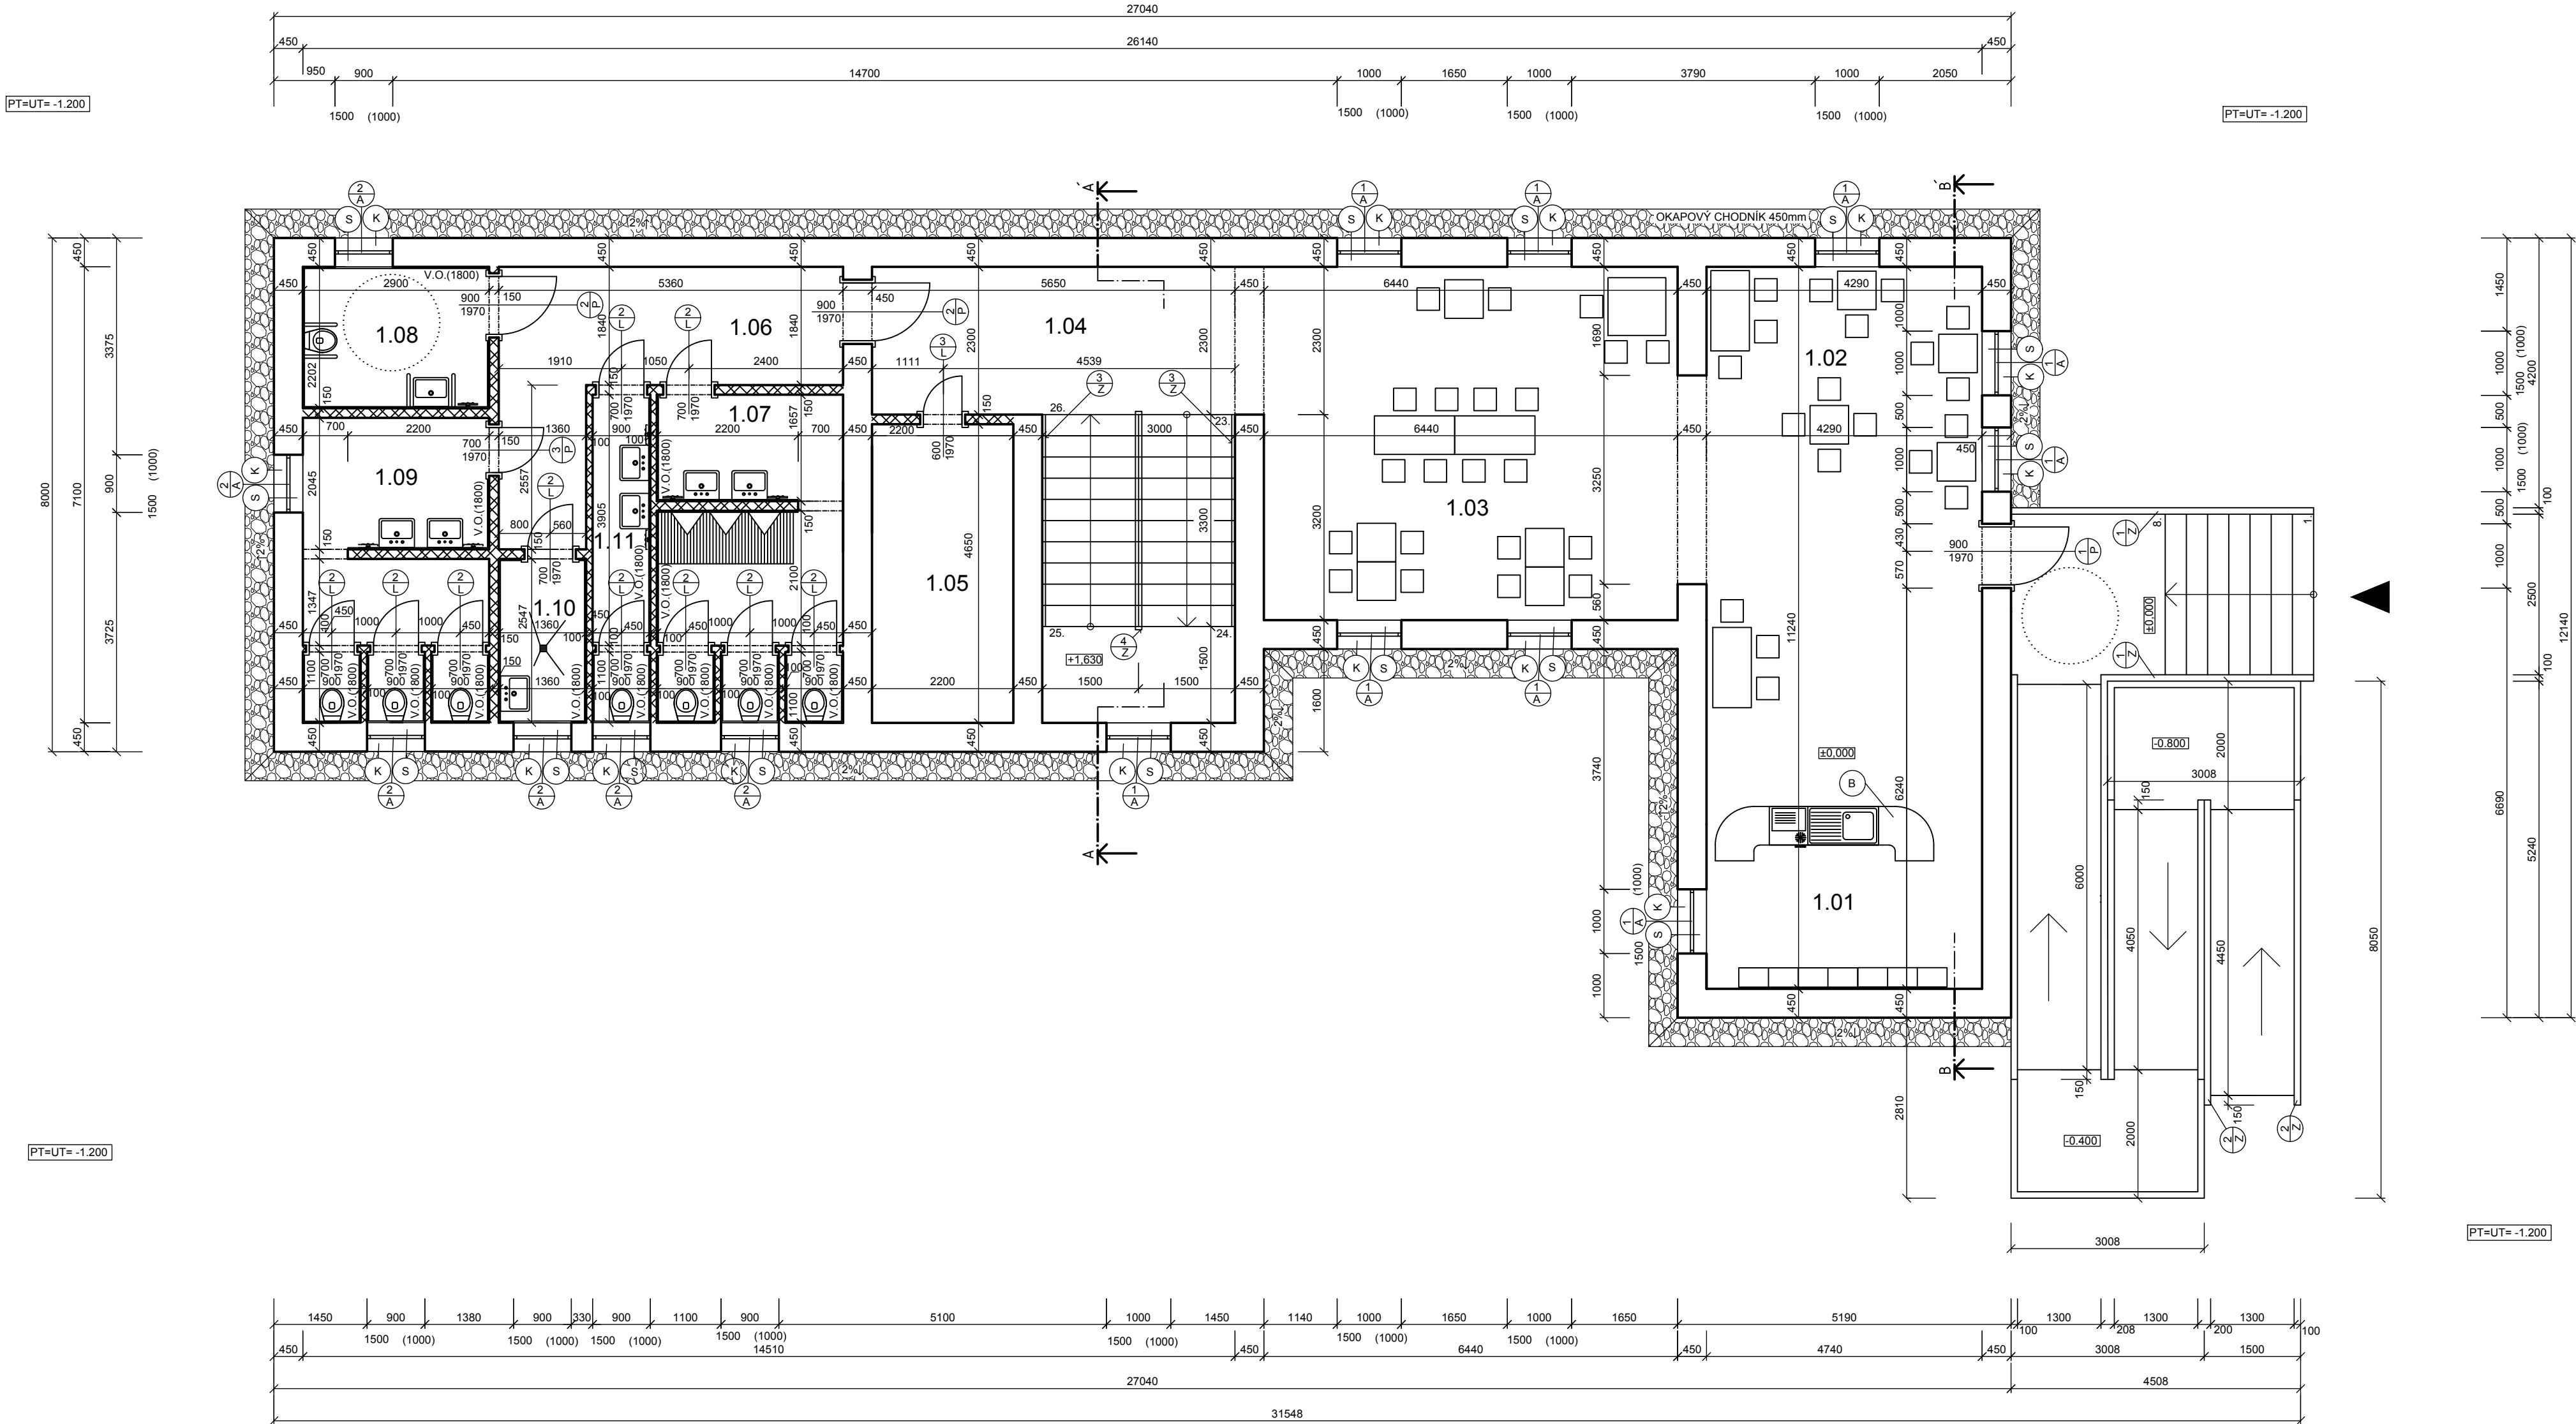

±0.000 ≡ 120 000 m.n.m.

ZODP. PROJ.	VYPRACOVAL	KRESLIL	KONTROLOVAL	SPS STAVEBNÁ A GEODETICKÁ	
ING. CIBULOVÁ	KLUCK	KLUCK	ING. CIBULOVÁ	DRIENOVA 35, BRATISLAVA	
KRAJ - BRATISLAVSKÝ				FORMÁT	A1
INVESTOR : PRIEMSTAV a.s.				DATUM	5.10.2018
NÁZOV AKCIE :				ST. PO.	P
				Č. ZÁKAZKY	
				Č. KÓPIE	
DRUH VÝKRESU :				ARCH. Č.	V.Č. :
PÔDORYS 1. N.P.				1:50	A-1