


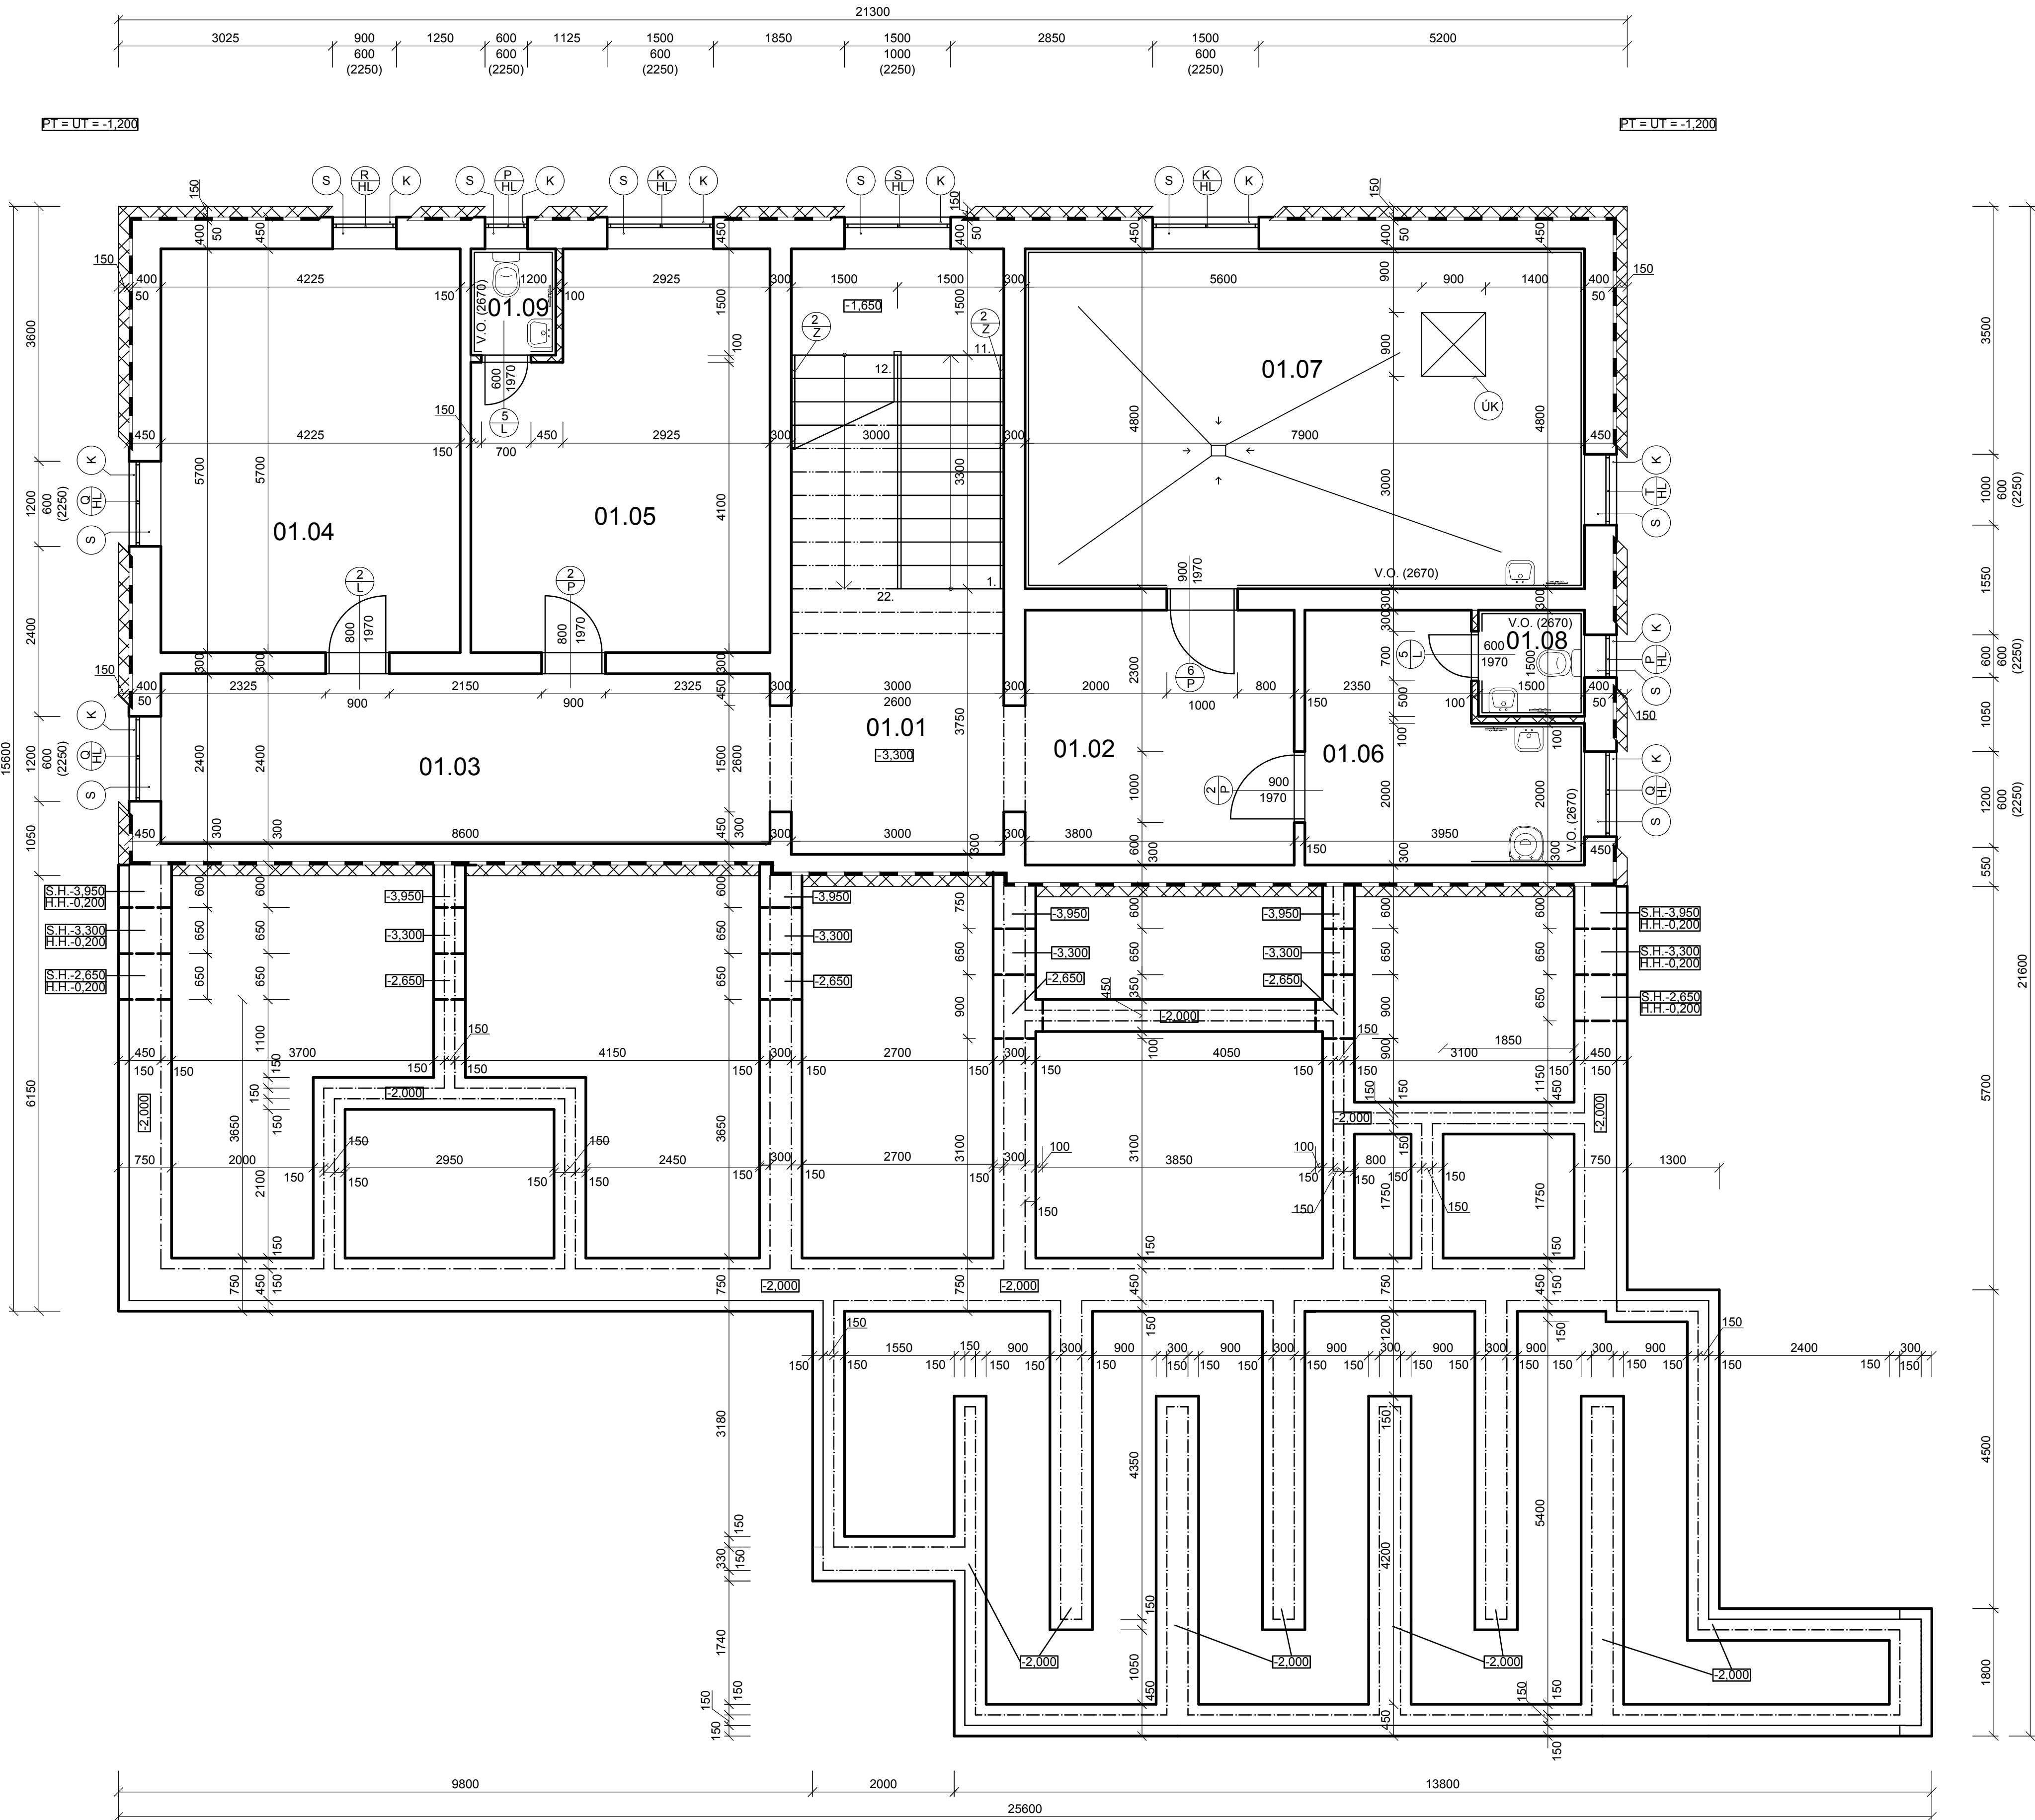


LEGENDA MIESTNOSTÍ

Č.M.	ÚČEL MIESTNOSTÍ	PLOCHA m²	PODLAHA	OZN. PO.	ÚPRAVA POVRCHOV		POZNÁMKA
					STIEN	STROP	
01.01	SCHODISKOVÝ PRIESTOR	11,25	KERAMICKÁ DLAŽBA	P1	VÁPENNÁ OMIETKA	VÁPENNÁ OMIETKA	KERAMICKÝ SOKEL
01.02	CHODBA	13,68	KERAMICKÁ DLAŽBA	P2	VÁPENNÁ OMIETKA	VÁPENNÁ OMIETKA	KERAMICKÝ SOKEL
01.03	CHODBA	20,64	KERAMICKÁ DLAŽBA	P2	VÁPENNÁ OMIETKA	VÁPENNÁ OMIETKA	KERAMICKÝ SOKEL
01.04	SKLAD	24,08	KERAMICKÁ DLAŽBA	P3	VÁPENNÁ OMIETKA	VÁPENNÁ OMIETKA	KERAMICKÝ SOKEL
01.05	MIESTNOSŤ PRE ÚDRŽBÁRA	22,00	KERAMICKÁ DLAŽBA	P3	VÁPENNÁ OMIETKA	VÁPENNÁ OMIETKA	KERAMICKÝ SOKEL
01.06	ŠATŇA- UPRAŤOVAČKA	11,66	KERAMICKÁ DLAŽBA	P4	VÁPENNÁ OM. KER. OBKLAD	VÁPENNÁ OMIETKA	KERAMICKÝ SOKEL
01.07	TECHNICKÁ MIESTNOSŤ	37,92	KERAMICKÁ DLAŽBA	P4	KERAMICKÝ OBKLAD	VÁPENNÁ OMIETKA	KERAMICKÝ SOKEL
01.08	WC	2,25	KERAMICKÁ DLAŽBA	P2	KERAMICKÝ OBKLAD	VÁPENNÁ OMIETKA	KERAMICKÝ SOKEL
01.09	WC	1,80	KERAMICKÁ DLAŽBA	P2	KERAMICKÝ OBKLAD	VÁPENNÁ OMIETKA	KERAMICKÝ SOKEL

LEGENDA MATERIÁLOV

- MURIVO OBVODOVÉ HR. 450 mm Z TEHÁL YTONG (499x249x450)
- MURIVO HR. 300 mm Z TEHÁL YTONG (599x249x300)
- PRIMUROVKA HR. 150 mm Z TPP
- MURIVO HR. 100 mm Z TEHÁL YTONG (599x249x100)
- TEPELNÁ IZOLÁCIA

- ÚK POKLOP - VYÚSTENIE VYKUROVACIEHO KANÁLA
- Z VIĎ VÝPIS ZÁMOČNÍCKYCH PRÁC
- HL VIĎ VÝPIS HLINÍKOVÝCH VÝROBKOV
- K VIĎ VÝPIS KLAMPIARSKYCH PRÁC
- S VIĎ VÝPIS STOLÁRSKYCH VÝROBKOV

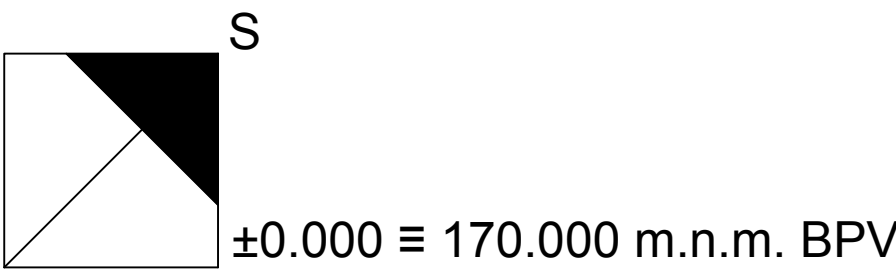

ZODP. PROJ.	VYPRACOVAL	KRESLIL	KONTROLOVAL	SPŠ STAVEBNÁ A GEODETICKÁ DRIEŇOVÁ 35, BRATISLAVA	
	IŽOVÁ	IŽOVÁ	ING. CIBULOVÁ	FORMÁT	A1
KRAJ : BRATISLAVSKÝ				DÁTUM	10. 2020
INVESTOR : PRIEMSTAV a.s.				ST PD	P
NÁZOV AKCIE :				Č. ZÁKAZKY	
				Č. KÓPIE	
				ARCH. Č.	
DRUH VÝKRESU :				MIERKA :	V.Č. :
PÔDORYS 1. PP.				1:50	A-3